
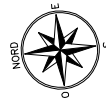


# Sede amministrativa\_PS1


A.O. "Complesso Ospedaliero S.Giovanni-Addolorata"

Edizione 20150323 - UOC Impianti Tecnologici

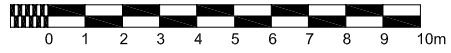

UOC Approvvigionamenti, Gestione Procedure e Contratti per il Programma Edilizio  
Gara Servizio di distribuzione di generi di ristoro  
attraverso apparecchiature automatiche

via dell'Amba Aradam

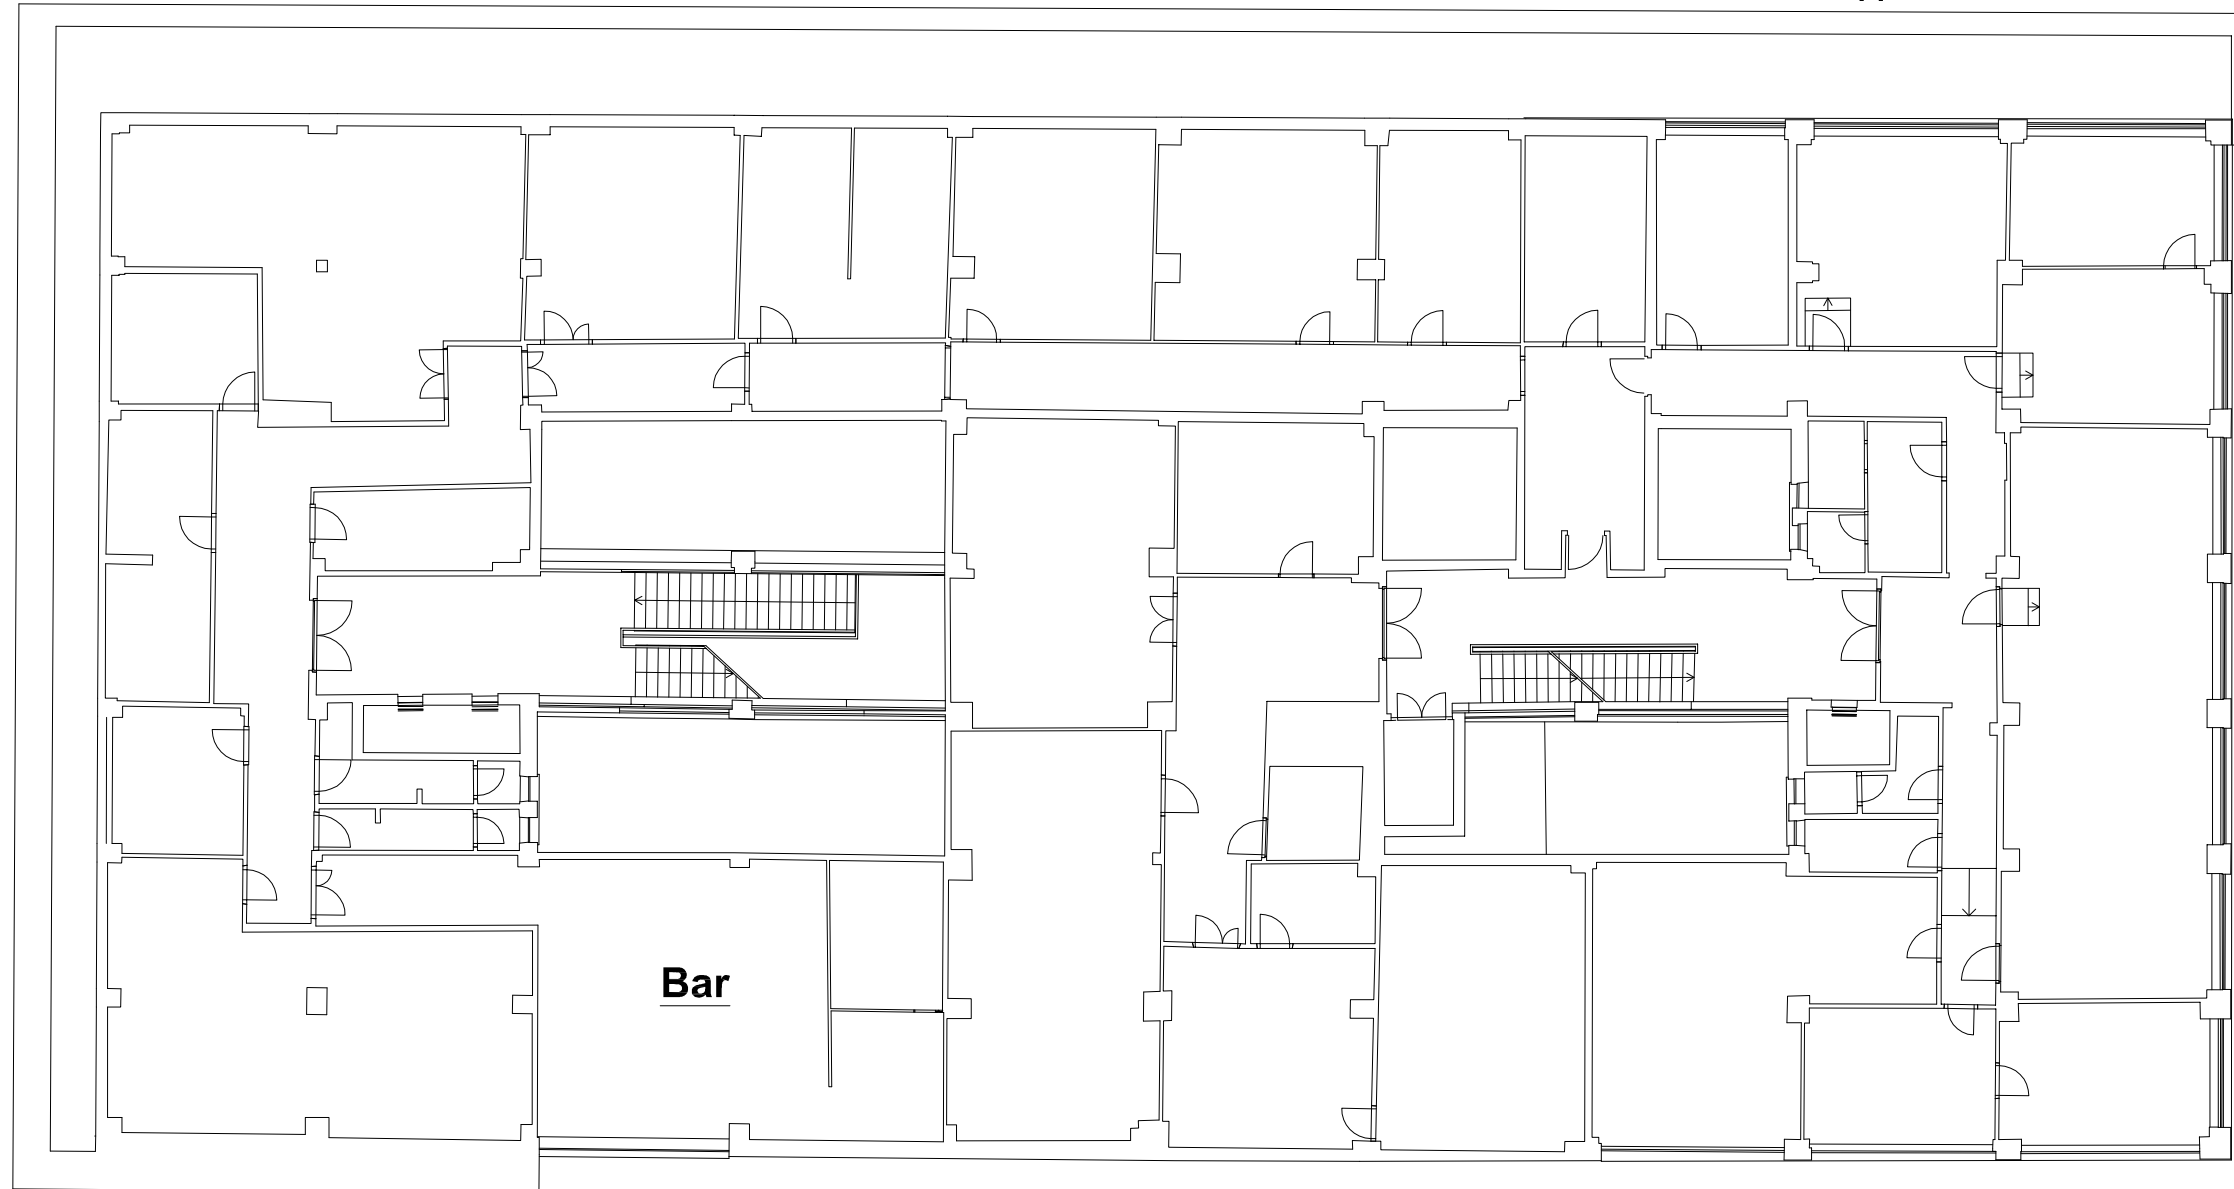

## Tavola unica

Bar della Sede amministrativa  
Piano Seminterrato 1°