


# Piano Primo (CPB20A\_P01.dxf)

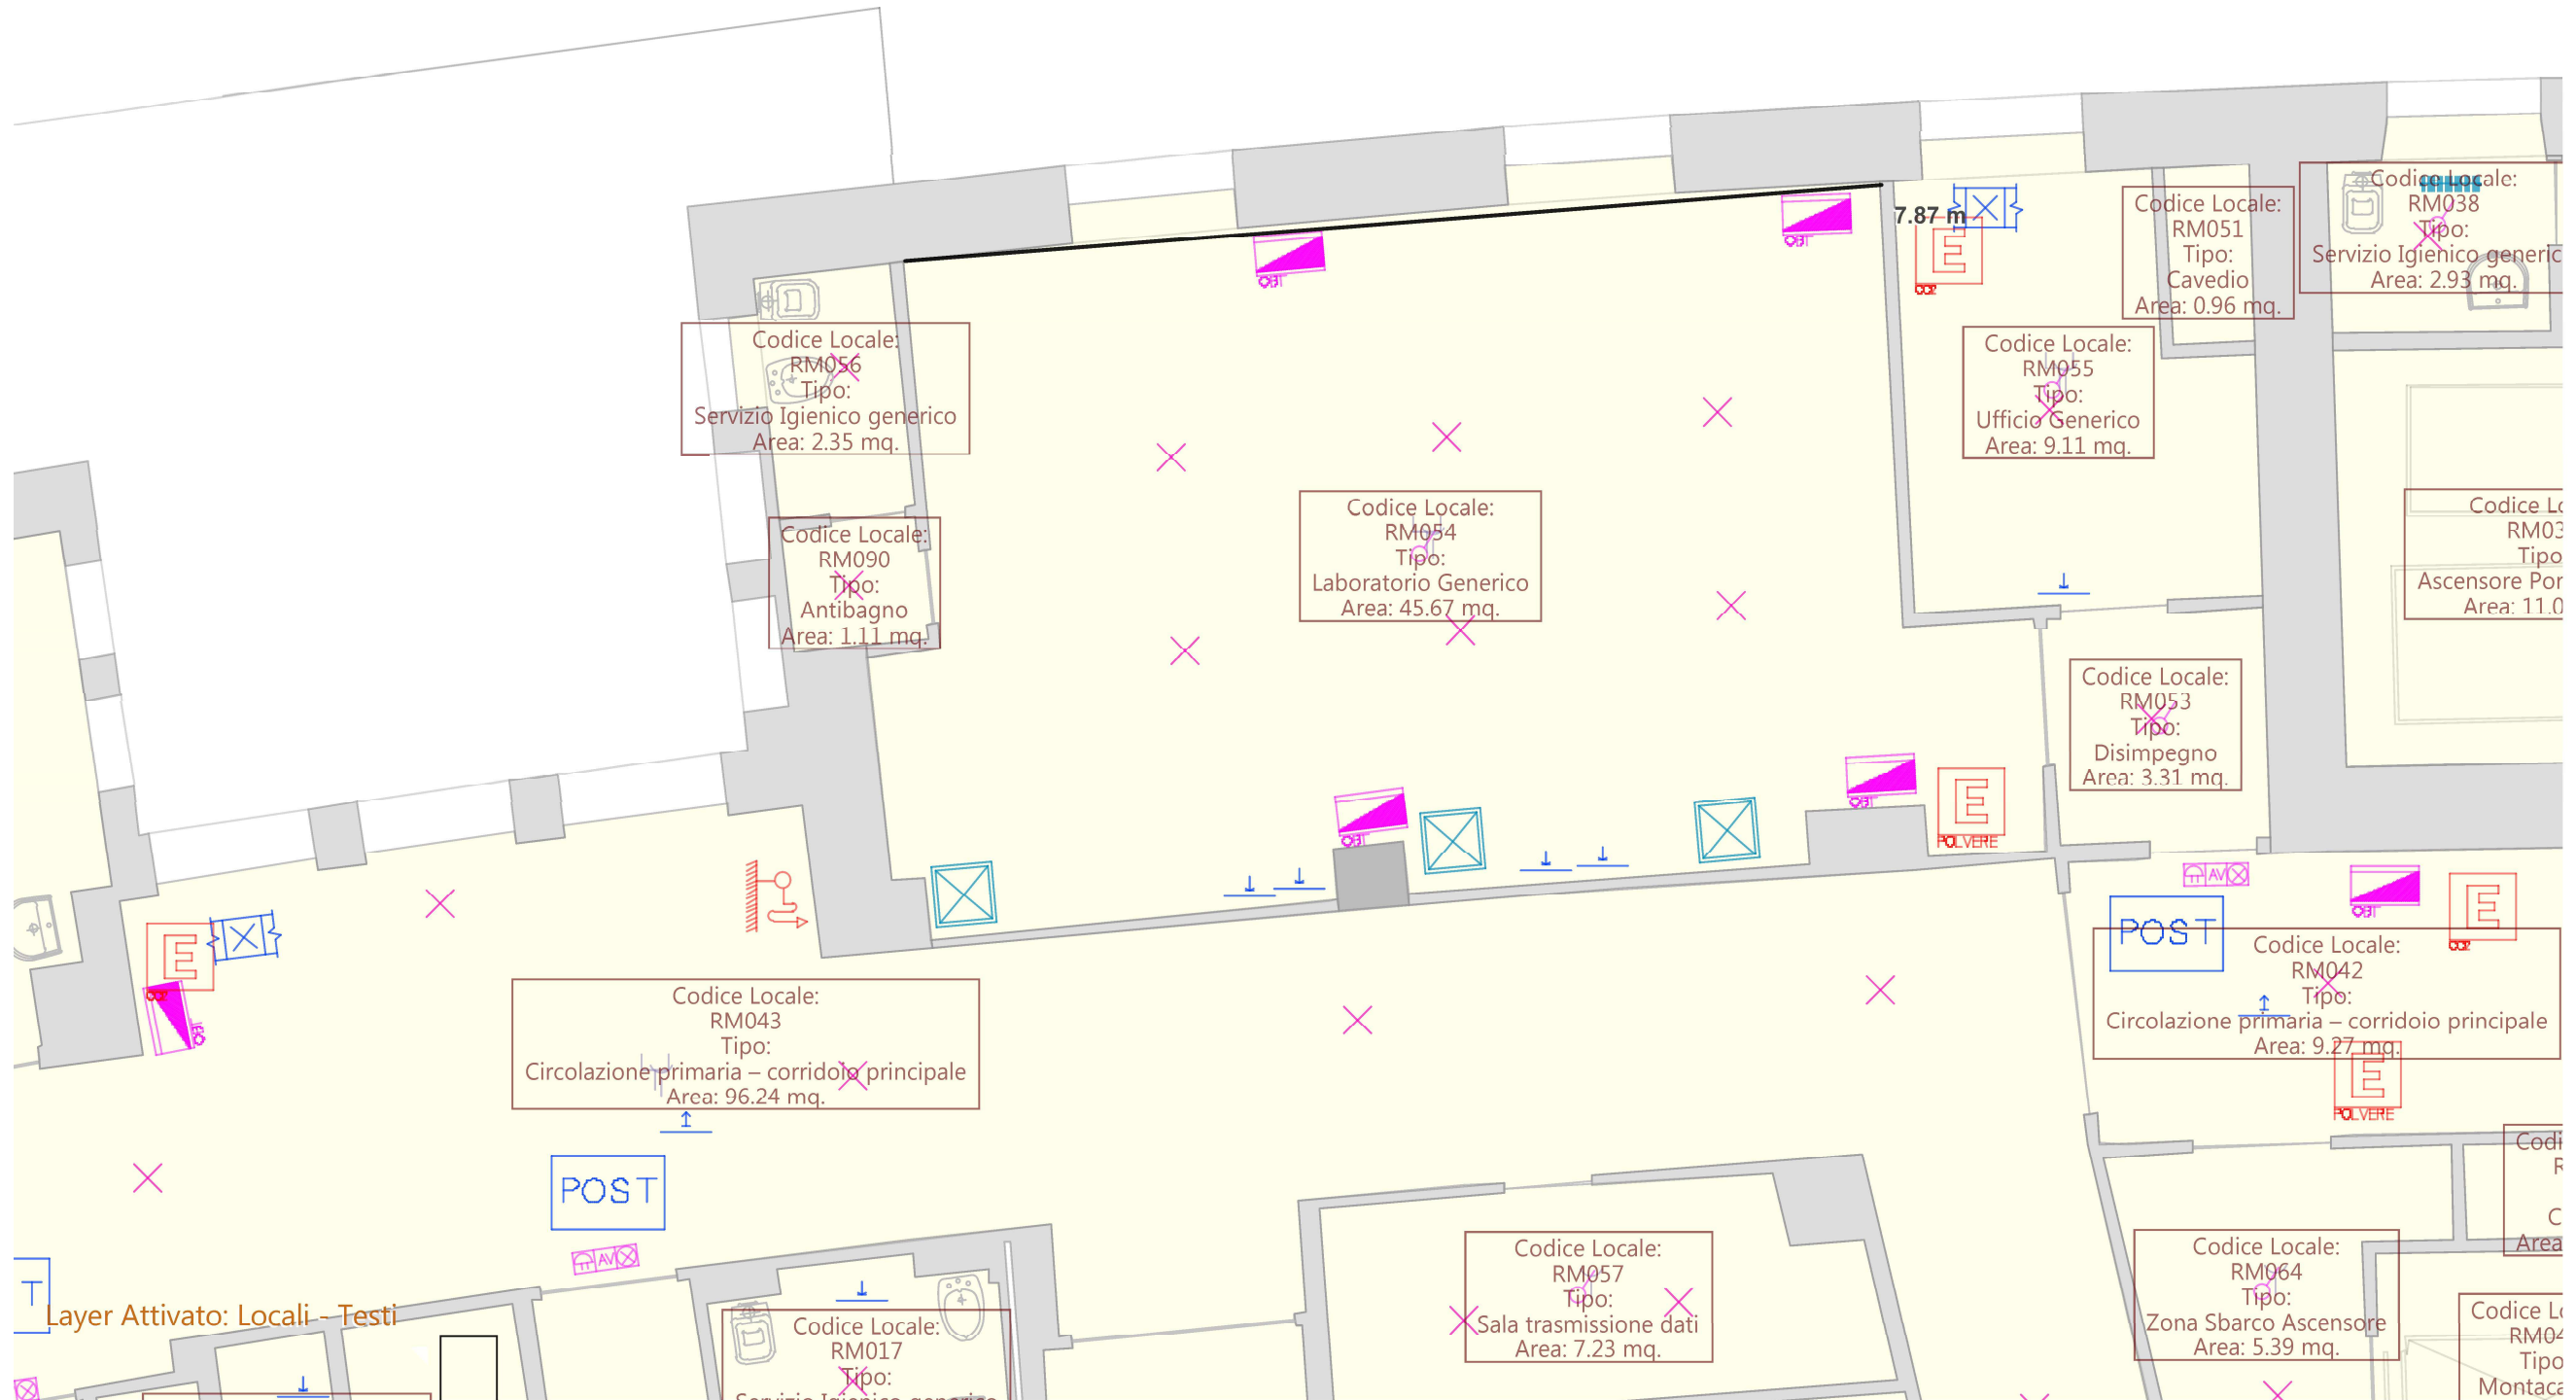

Layer Attivato: Locali - Testi

