


Piano Primo (CPB20A_P01.dxf)

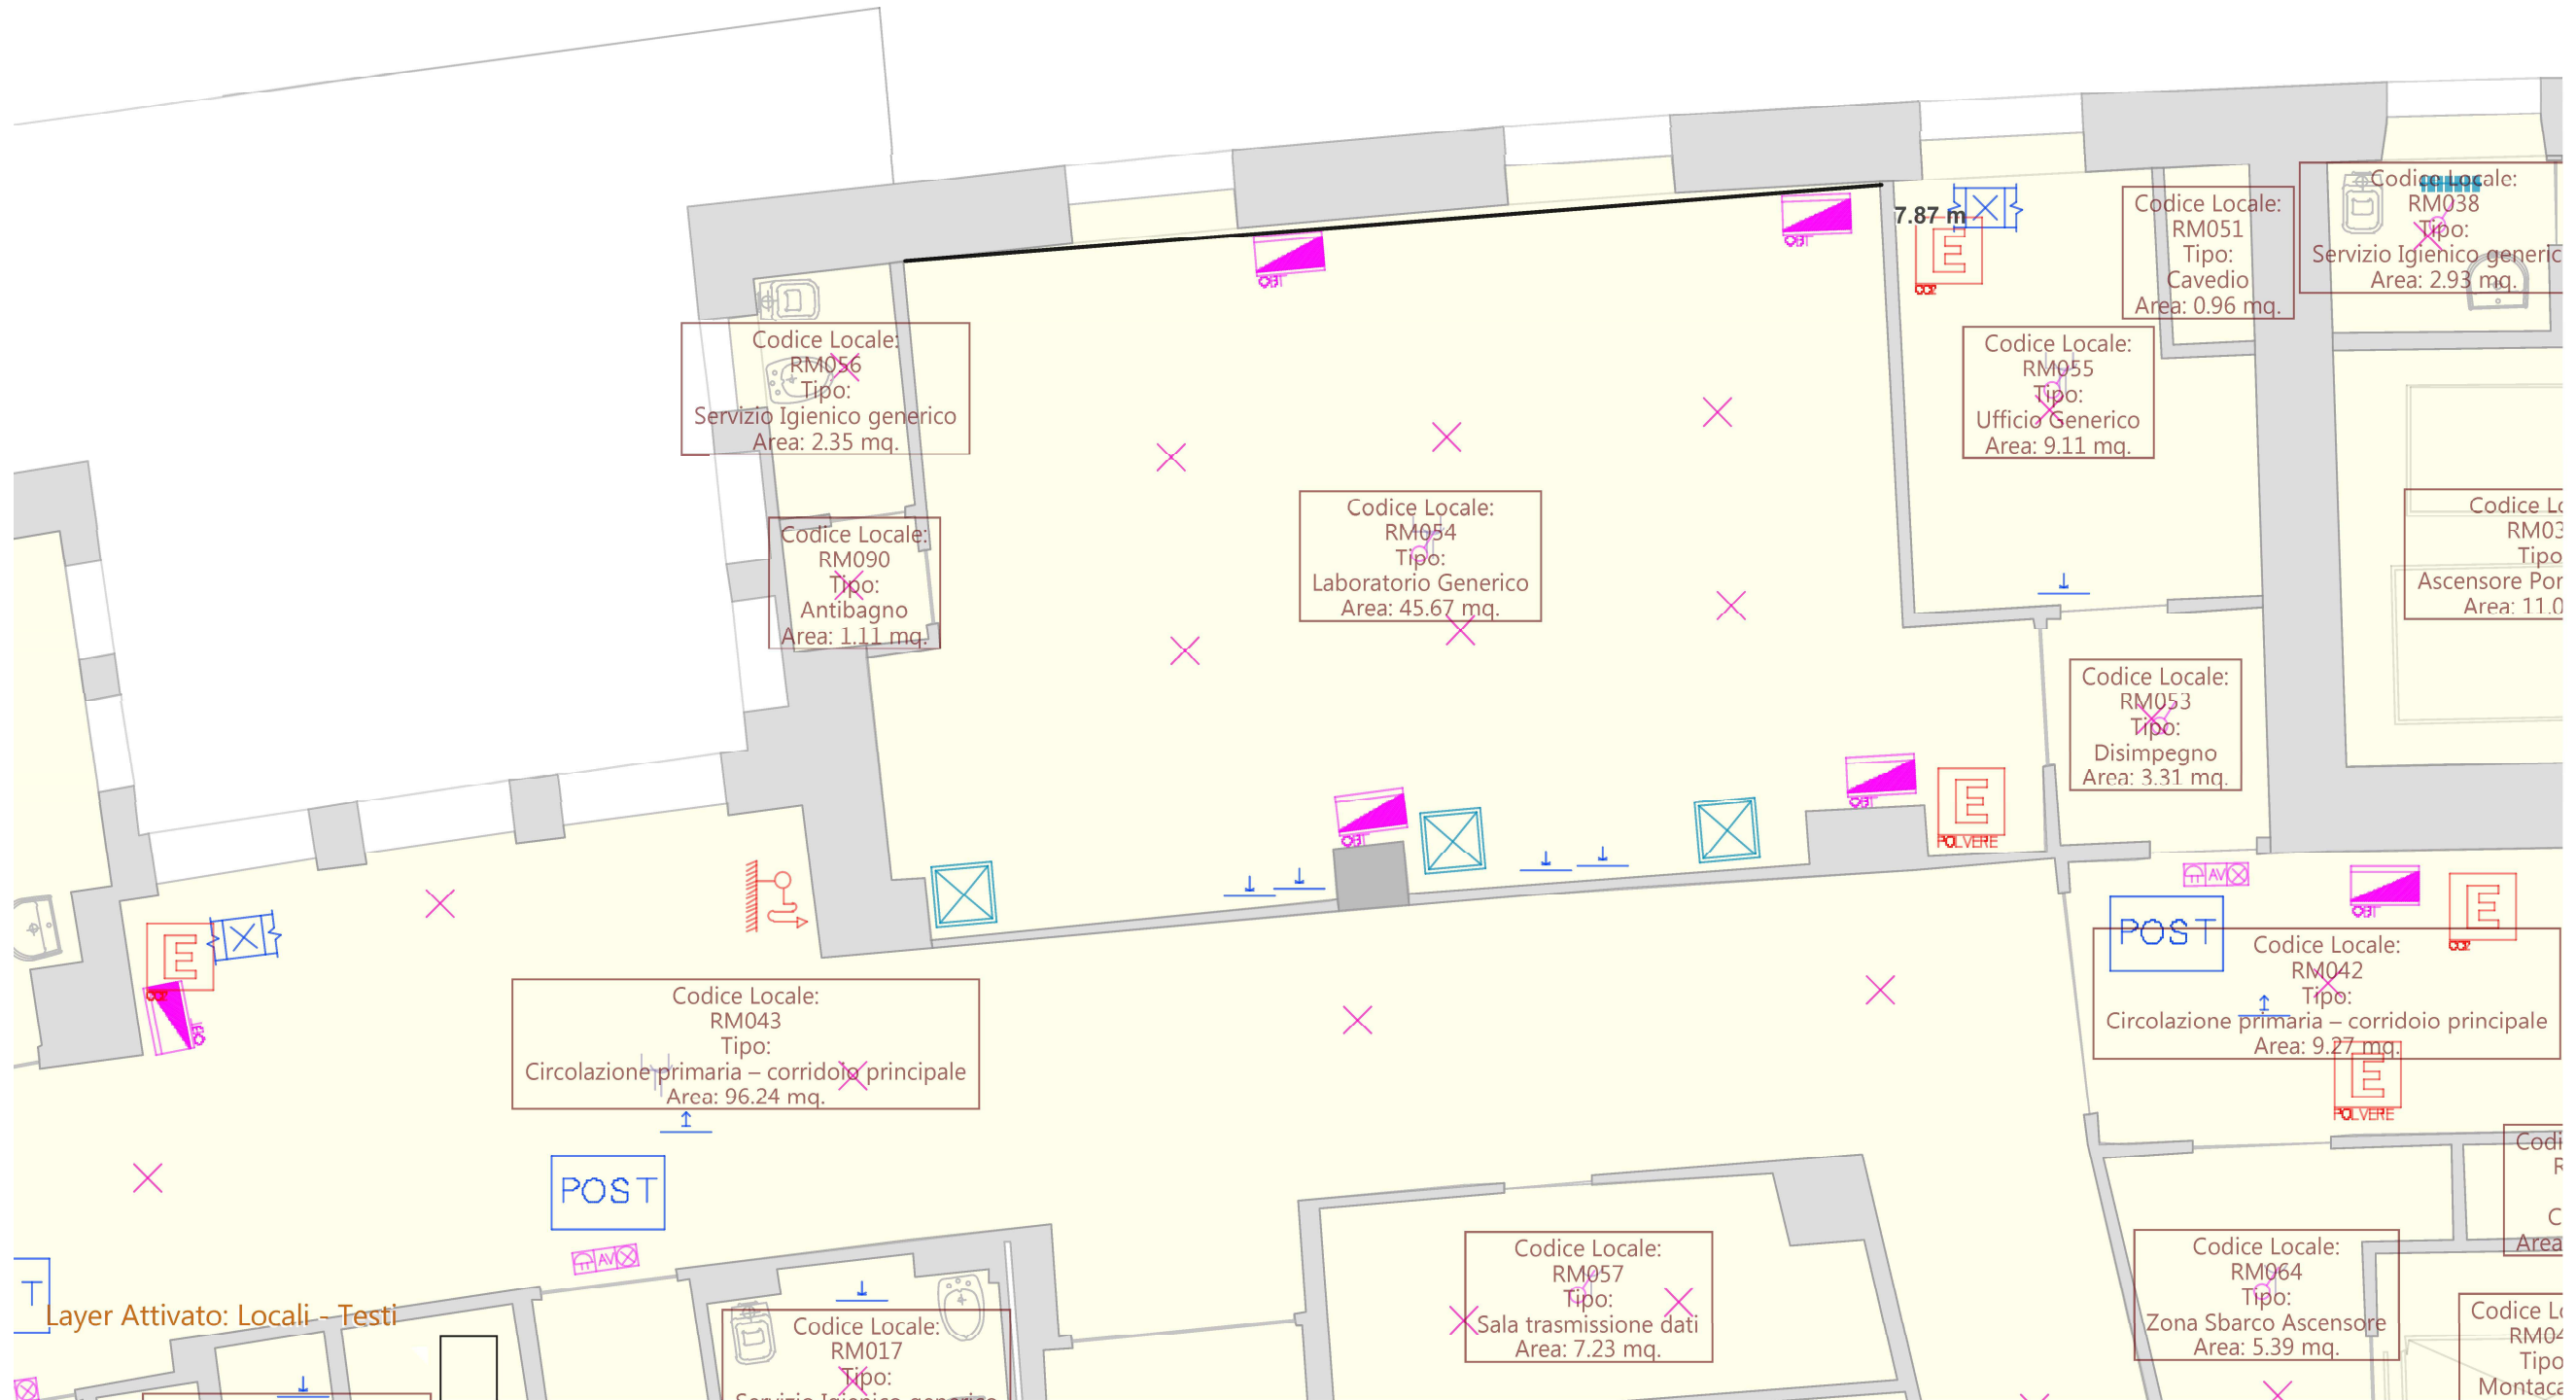

Layer Attivato: Locali - Testi

